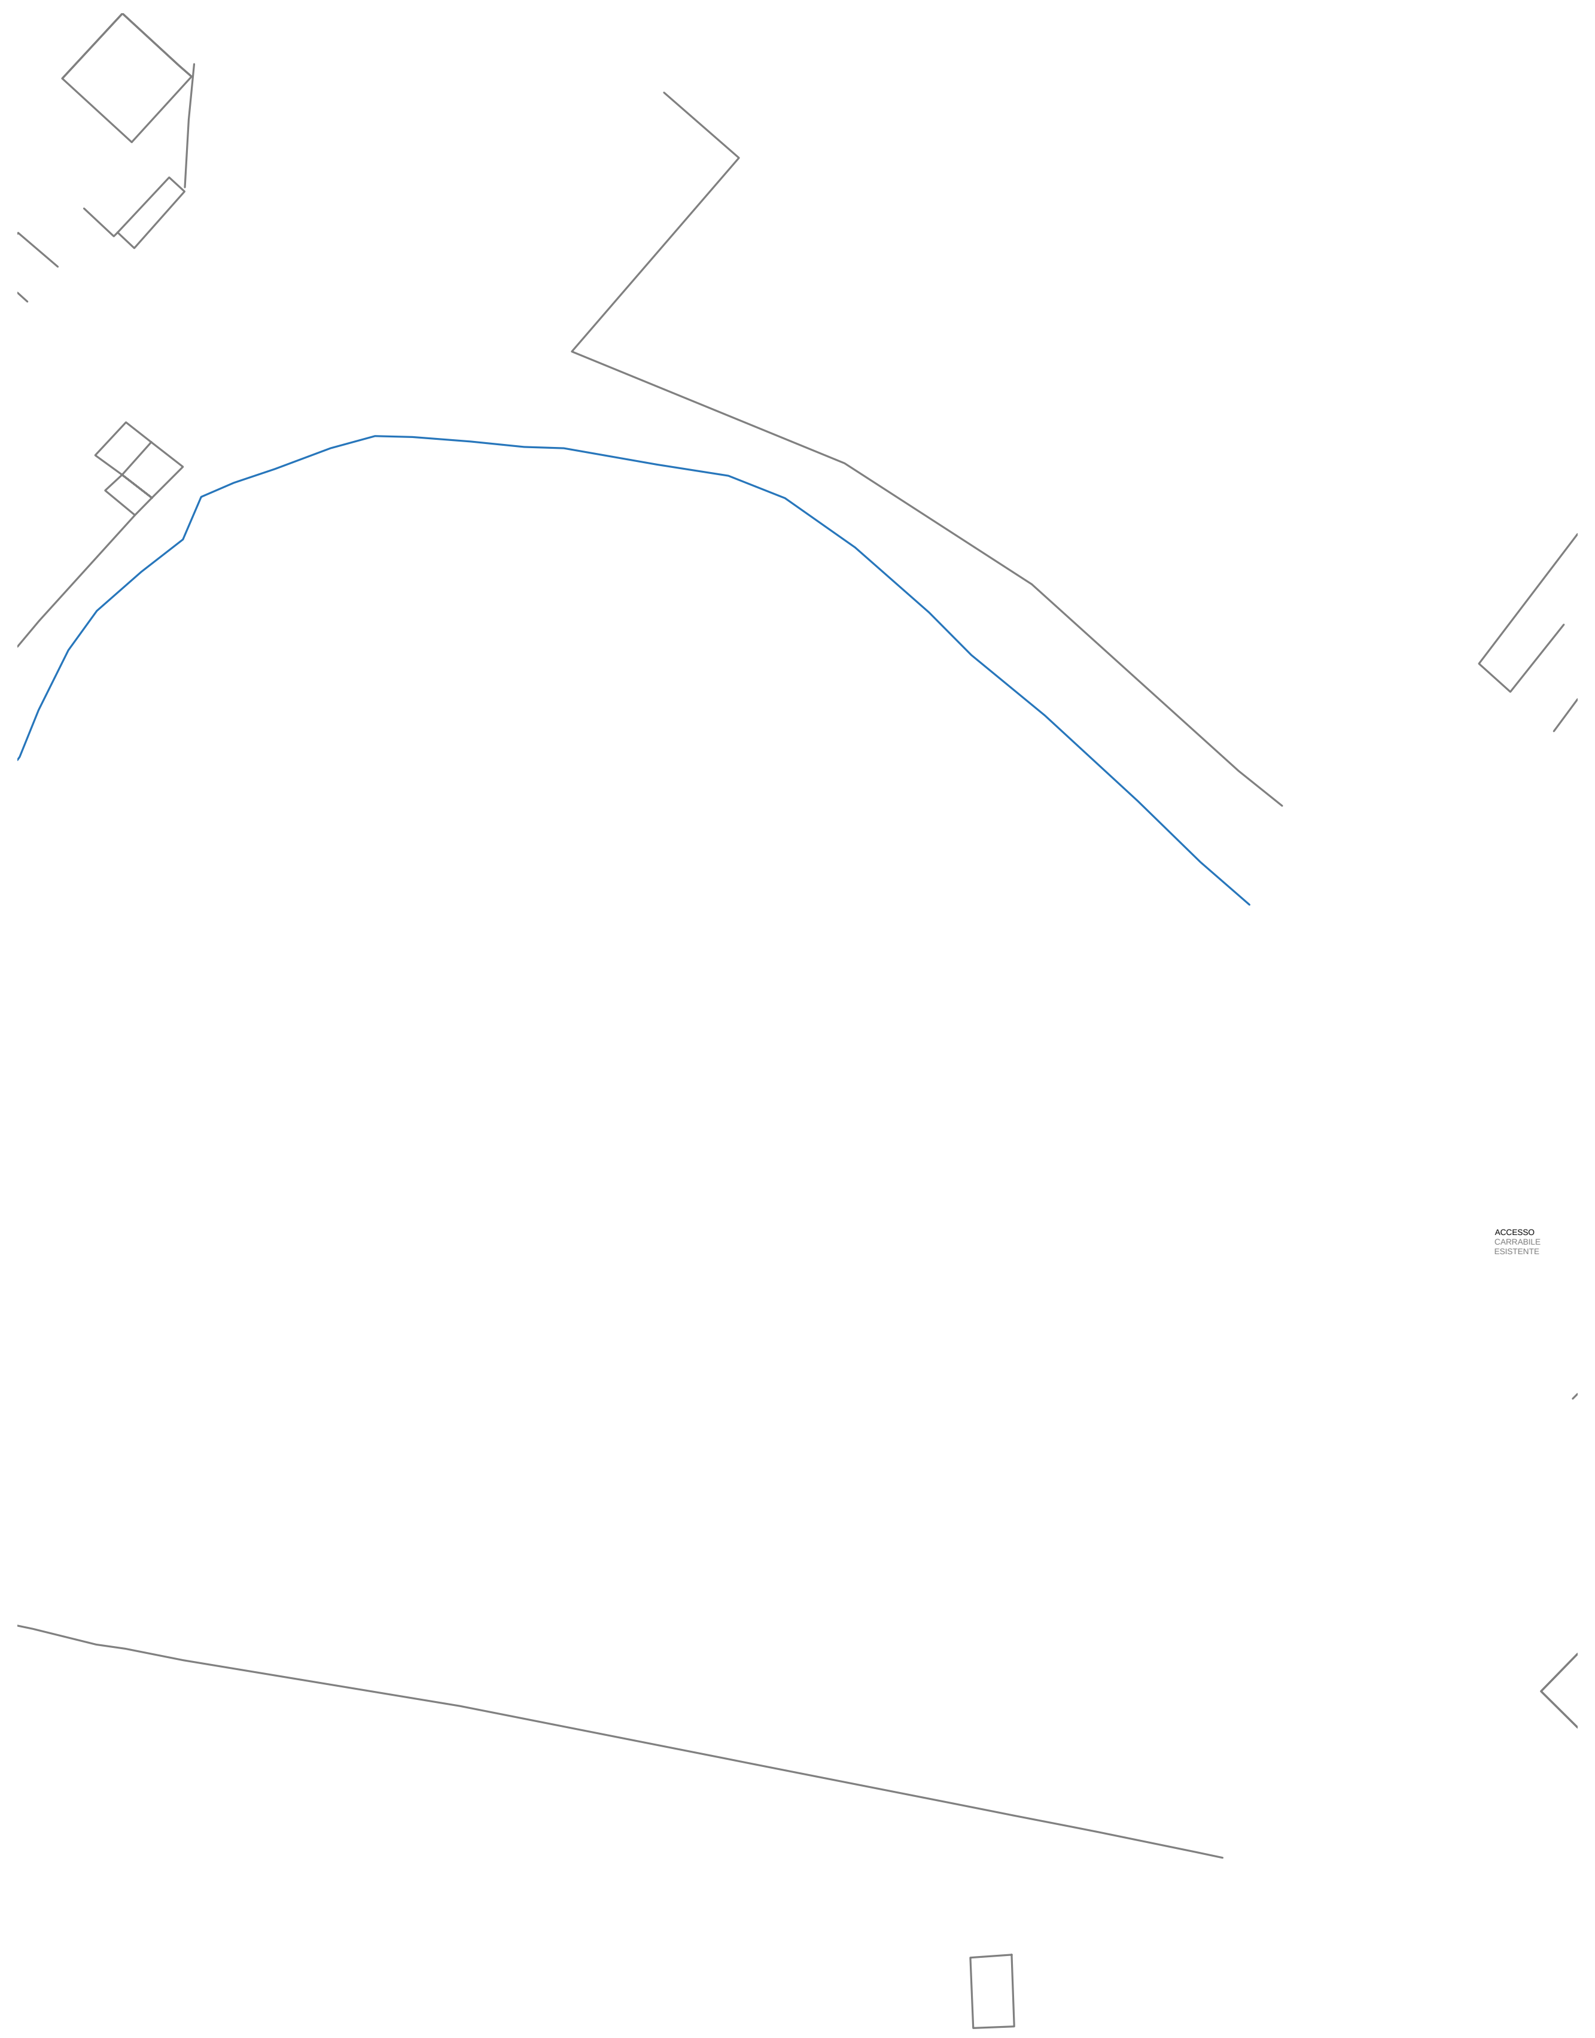
ACCESSO
CARRABILE
ESISTENTE